


01502301

地籍図 E ² 30	境界標の種類及び筆界点の記号又は点名		
	種類	コンクリート標	木杭
	既設		
	新設		U3-1, L14, L15, L16, L17, L18, L19 L19-1, L21, L22, L23, L24, L24-1

地番	1420-50, ³¹⁵ 316	土地積所測量	図
土地の所在	空知郡上富良野町	地籍書入れ済	図

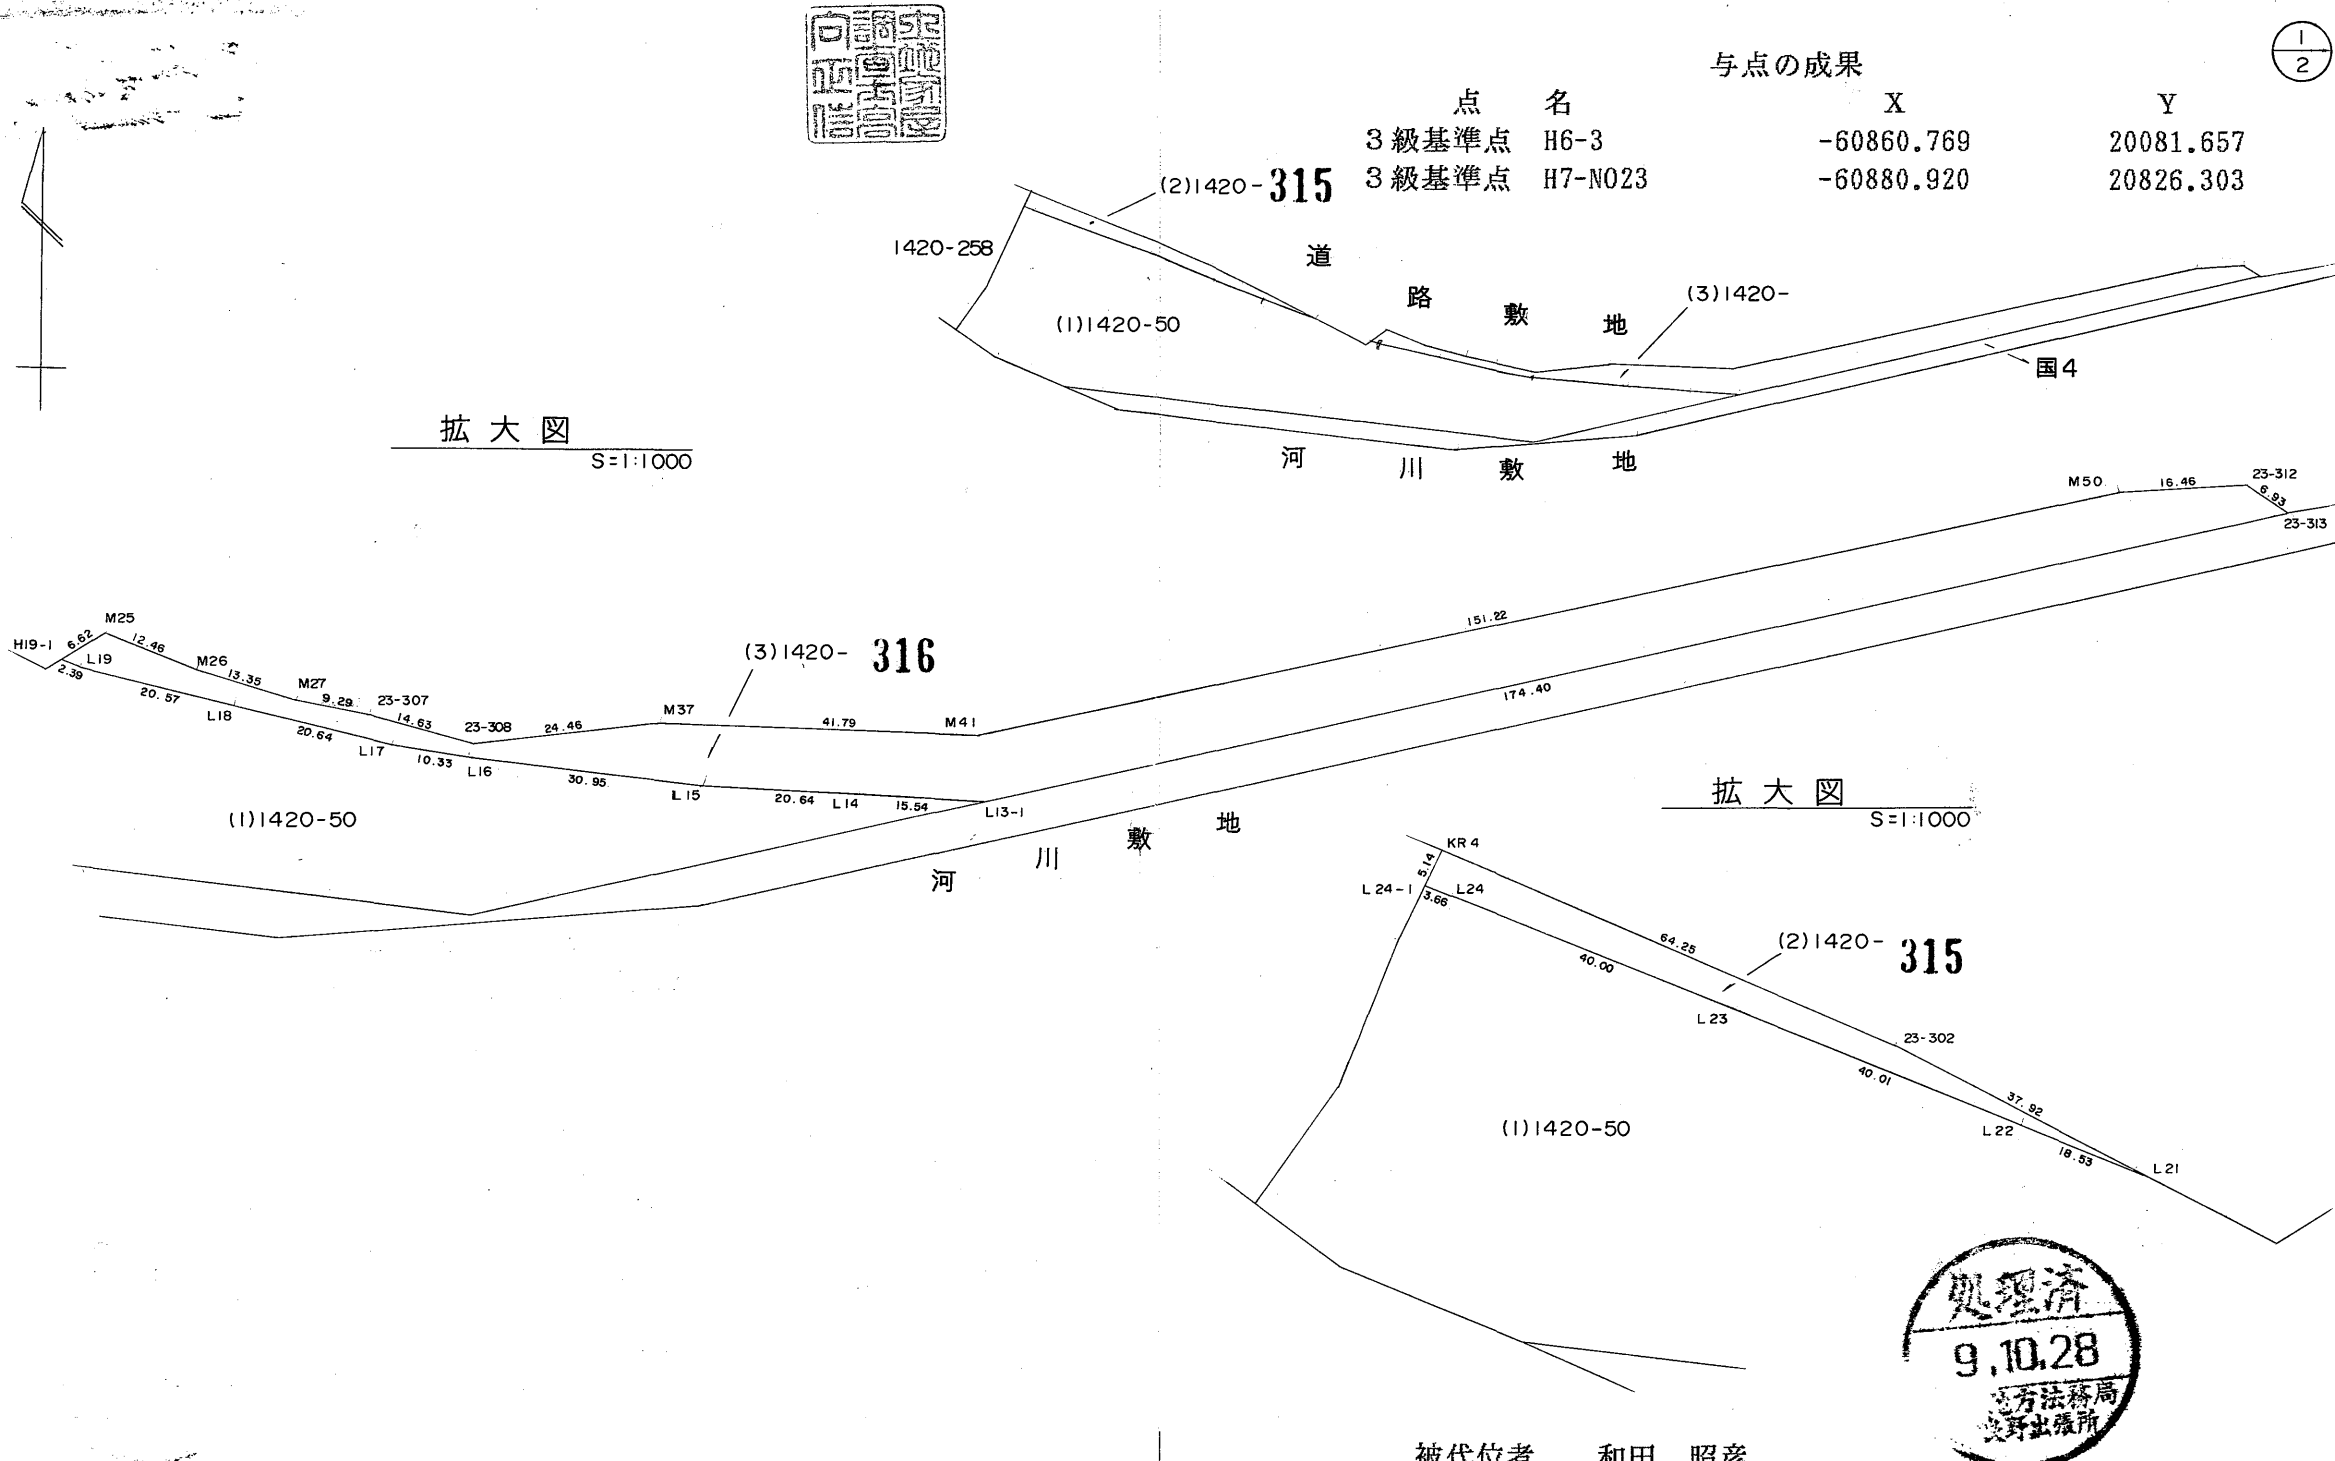

作製者	苫小牧市啓北町2丁目12番10号 土地家屋調査士 高向正信
-----	----------------------------------

申請人	被代位者 和田昭彦
積務者	和田昭彦
上記代位者	旭川土木現業所長 渋谷孝史

縮尺 1/2500
91.6.1000.0901049198


(札幌土地家屋調査士会用紙)

01502302

地 図 番 号	境界標の種類及び筆界点の記号又は点名		
	種類	コンクリート標	木杭
地籍図 E ² 30	既設		
	新設		○ L13-1, L14, L15, L16, L17, L18, L19 L19-1, L21, L22, L23, L24, L24-1



地 番	1420-50315 ⁵ 316 ⁶	土 地 積 測 量 図
土地の所在	空知郡上富良野町	

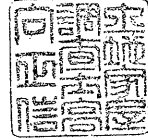

2/2

(1) 1420-50
9563.89470 - 2322.51090 = 7241.38380

地積 7241.38380 /

$\Delta X = X(n+1) - X(n-1)$

(2) 1420-315

	X	Y	$\Delta X \times Y$	距 離
23-302	-60798.87	20205.00	863157.6000	64.25
KR4	-60773.66	20145.90	413393.8680	5.14
L24-1	-60778.35	20143.79	-121467.0537	3.65
L24	-60779.69	20147.19	-325377.1185	40.00
L23	-60794.50	20184.35	-601695.4735	40.01
L22	-60809.50	20221.44	-442445.1072	18.52
L21	-60816.38	20238.64	215136.7432	37.92

倍積 703.4583
地積 351.72915 /

(3) 1420-316

	X	Y	$\Delta X \times Y$	距 離
23-312	-60799.42	20540.13	50117.9172	16.46
M50	-60800.54	20523.71	-690828.0786	151.22
M41	-60833.08	20376.03	-632879.4918	41.79
M37	-60831.60	20334.27	-25621.1802	24.46
23-308	-60834.34	20309.96	22747.1552	14.63
23-307	-60830.48	20295.85	116295.2205	9.29
M27	-60828.61	20286.75	114823.0050	13.35
M26	-60824.82	20273.95	172734.0540	12.46
M25	-60820.09	20262.42	23504.4072	6.62
L19-1	-60823.66	20256.85	-90142.9825	2.39
L19	-60824.54	20259.07	-118515.5595	20.57
L18	-60829.51	20279.03	-201979.1388	20.64
L17	-60834.50	20299.06	-137830.6174	10.33
L16	-60836.30	20309.23	-108248.1959	30.95
L15	-60839.83	20339.98	-96614.9050	20.64
L14	-60841.05	20360.58	-43368.0354	15.54
L13-1	-60841.96	20376.09	775717.7463	174.40
23-313	-60802.98	20546.08	874030.2432	6.93

倍積 3941.5635
地積 1970.78175 /

合計 2322.51090 /



被代位者 和田 昭彦

作製者	苫小牧市啓北町2丁目12番10号 土地家屋調査士 高 向 正 信	(平成 8 年 12 月 2 日作製)
-----	-------------------------------------	---------------------



申請人	債務者 和田 昭彦 上記代位者 旭川土木現業所長 渋江 孝史
-----	-----------------------------------

